


EVERIS - 2.2

Chaussée de Louvain n°887 - 889


SITUATION - Bâtiment gauche

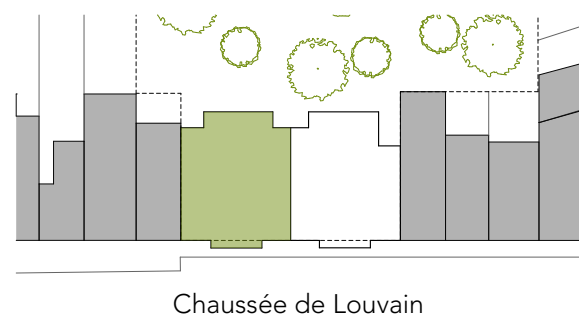


NIVEAU - Etage +2




COMPOSITION - Appartement 2 chambres

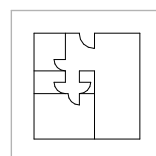


Surface brute :
81,21 m²

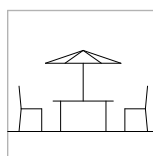



Surface terrasse :
13,4 m²

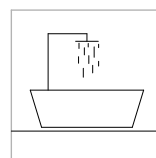


2 salles de douche

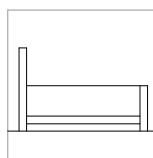

2 chambres

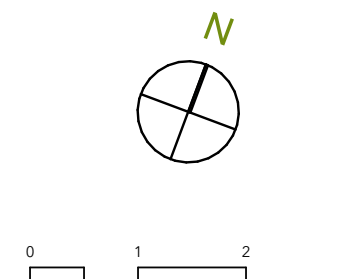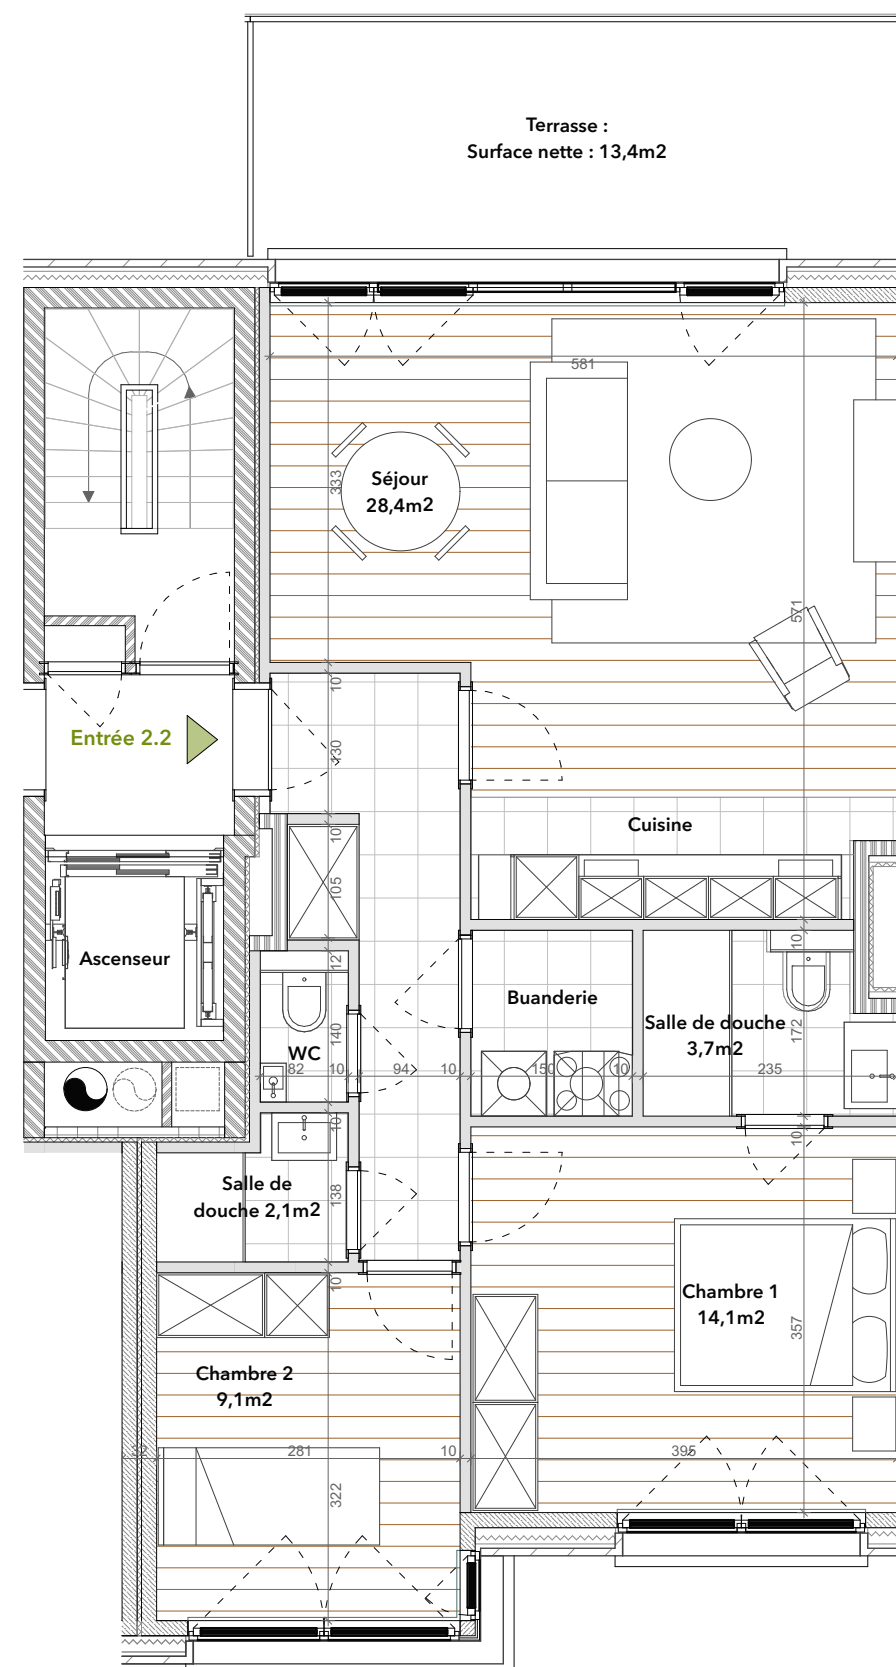

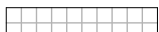LEGENDE :  Parquet  Carrelage

1. Des modifications sont susceptibles d'être apportées à ce plan en fonction des nécessités de la réalisation.
2. Les surfaces des appartements et les dimensions ainsi que les équipements, le mobilier et la cuisine sont donnés à titre indicatif et non-contractuel.