


PALAIS - 02


PRESENTATION - Bureaux n°02



Surface brute : 93,2m²

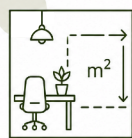

Surface nette : 70m²

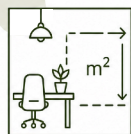


Surface réserve : 15m²



Espaces communs


LIEU - Rue des Palais n°25-27, 1030 Schaerbeek

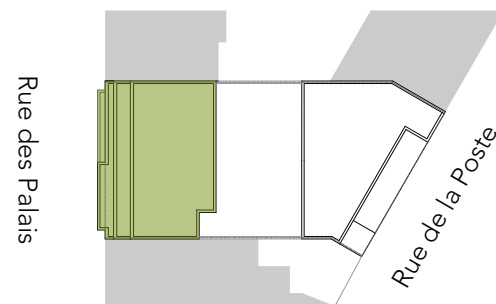



NIVEAU - Entre-sol



Rue des Palais

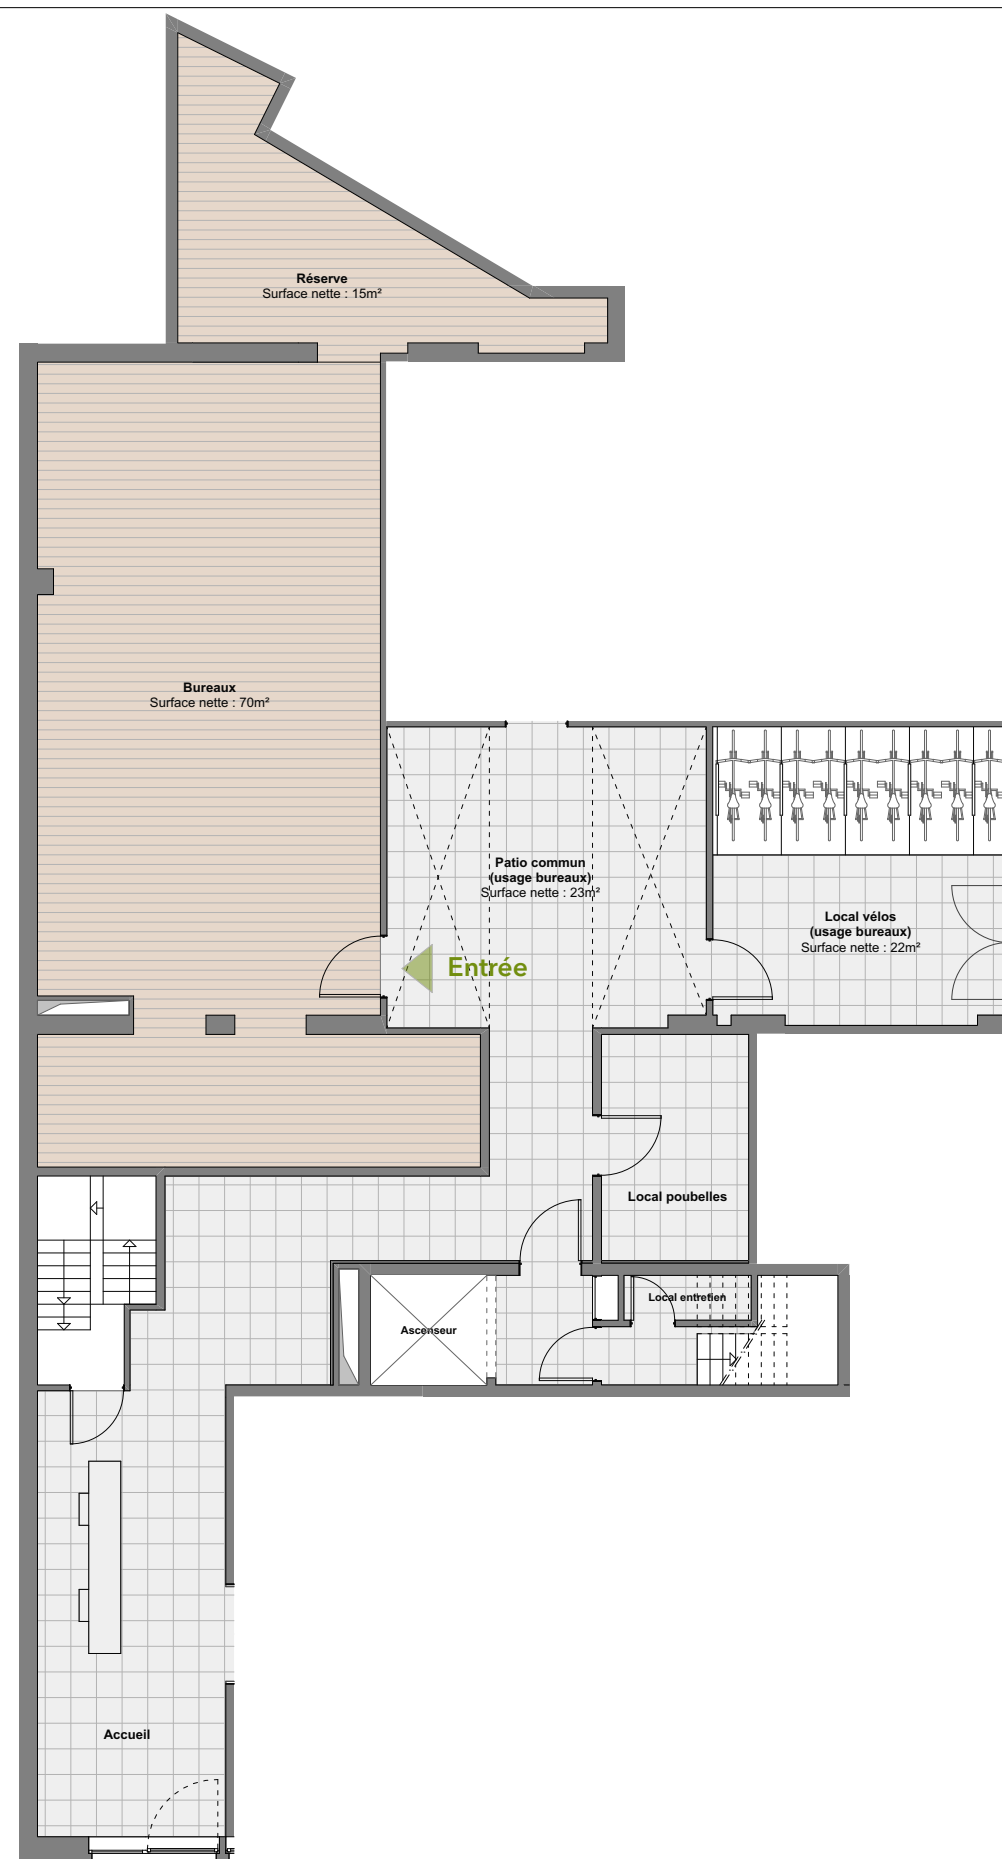

Accès local vélos

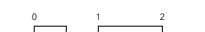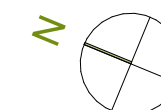

1. Une version néerlandaise ou anglaise du document peut être fournie sur demande.
2. Des modifications sont susceptibles d'être apportées à ce plan en fonction des nécessités de la réalisation.
3. Les bureaux sont commercialisés dans un état "casco". C'est-à-dire qu'il n'y aura que le gros-œuvre fermé qui sera réalisé, conformément aux plans d'architecte délivré par la commune de Schaerbeek. Les bureaux seront donc dans un état brut, toutes les finitions, techniques spéciales et mobiliers seront à charge de l'acquéreur.