


PALAIS - 21

PRESENTATION - Appartement n°21

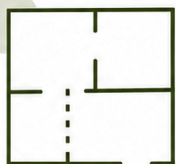

Surface brute : 39m²



Appartement studio



Séjour : 25,4m²




1 salle de douche



Terrasse privée



LIEU - Rue des Palais n°25-27, 1030 Schaerbeek

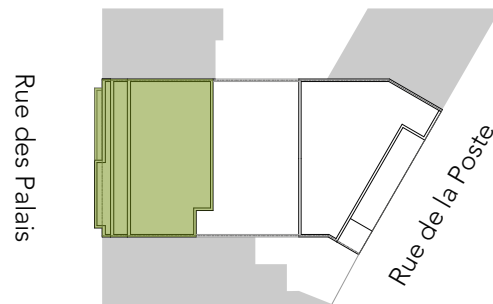

NIVEAU - 5ème étage



Rue des Palais

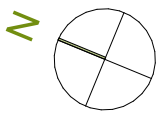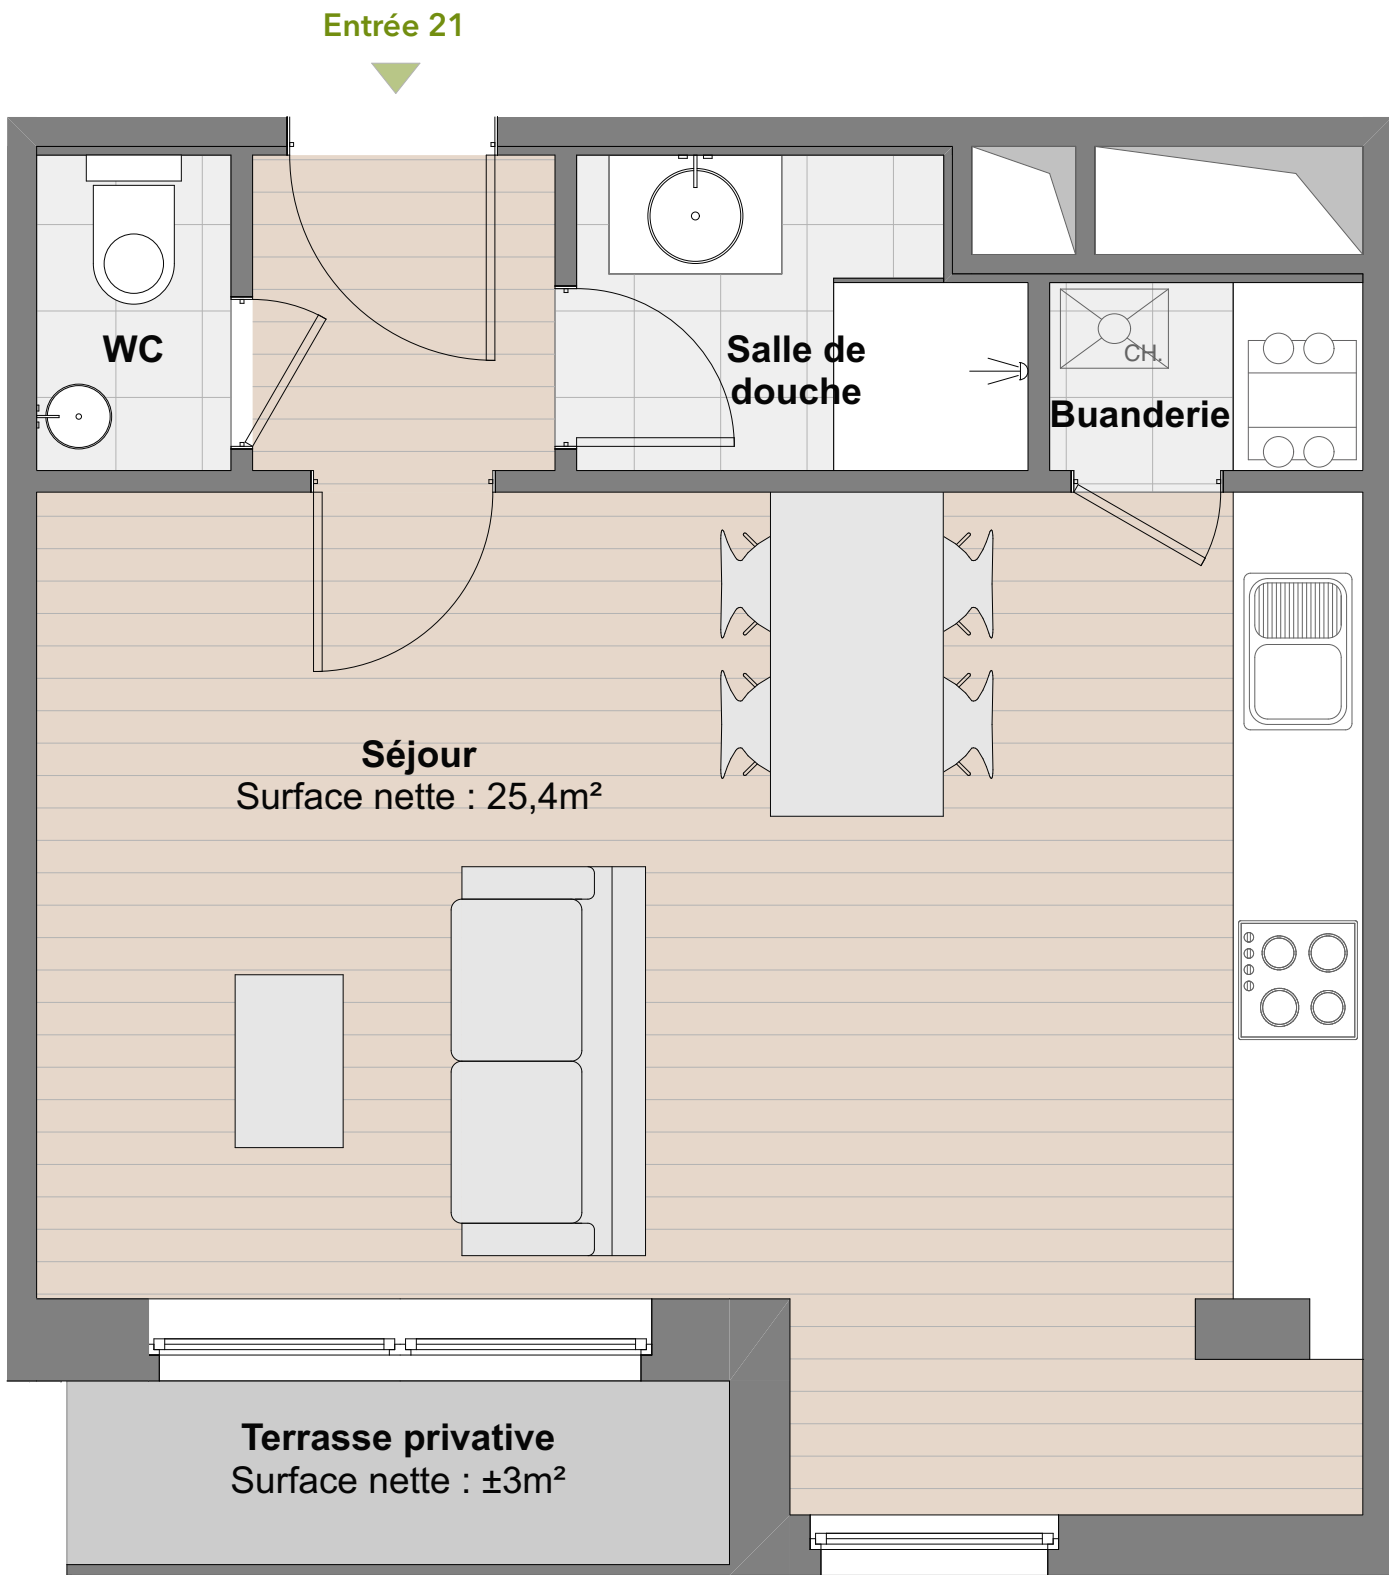

1. Une version néerlandaise ou anglaise du document peut être fournie sur demande.
2. Des modifications sont susceptibles d'être apportées à ce plan en fonction des nécessités de la réalisation.
3. Les surfaces des appartements et les dimensions ainsi que les équipements, le mobilier et la cuisine sont donnés à titre indicatif et non-contractuel.
4. La cuisine, les revêtements de sol et les équipements sanitaires peuvent être personnalisés par les acquéreurs selon leurs choix, en fonction de l'avancement des travaux.