

# PALAIS - 22

## PRESENTATION - Appartement n°22



Surface brute : 87,6m<sup>2</sup>



Appartement 2 chambres




Séjour : 34,5m<sup>2</sup>




1 salle de douche

## LIEU - Rue des Palais n°25-27, 1030 Schaerbeek


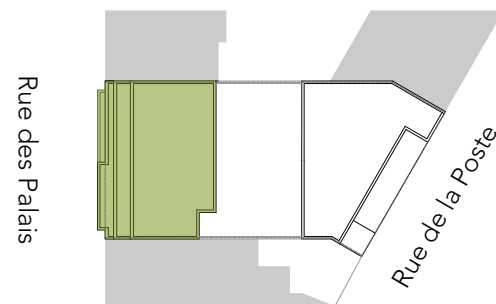


## NIVEAU - 5ème étage

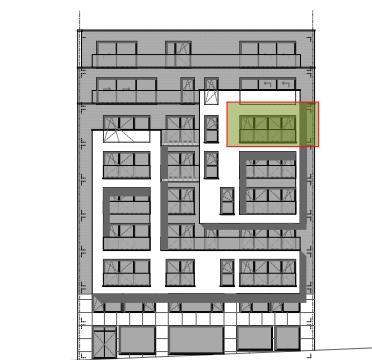

Rue des Palais

Entrée 22

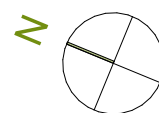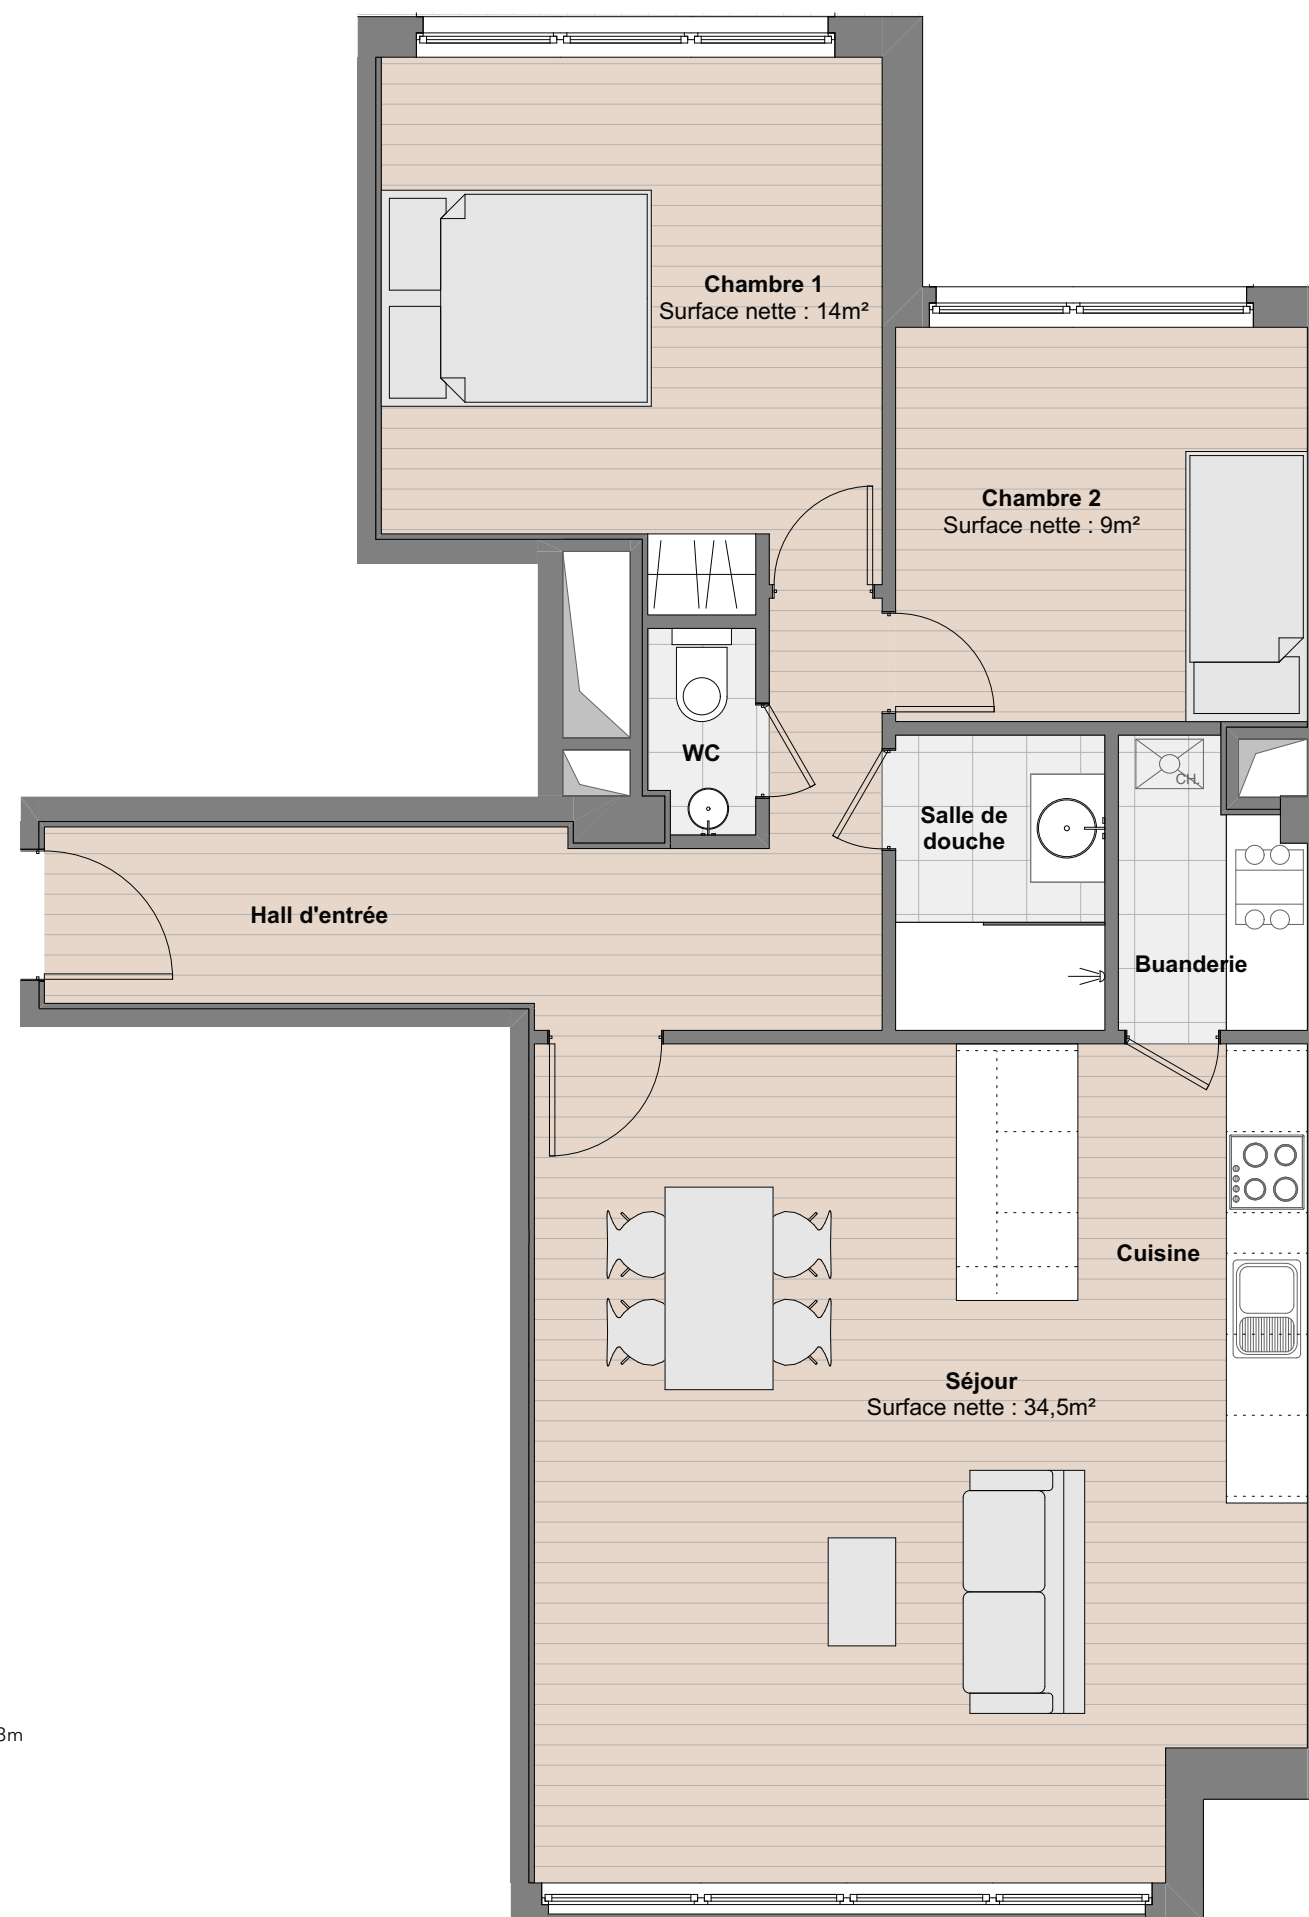

0 1 2 3m

1. Une version néerlandaise ou anglaise du document peut être fournie sur demande.
2. Des modifications sont susceptibles d'être apportées à ce plan en fonction des nécessités de la réalisation.
3. Les surfaces des appartements et les dimensions ainsi que les équipements, le mobilier et la cuisine sont donnés à titre indicatif et non-contractuel.
4. La cuisine, les revêtements de sol et les équipements sanitaires peuvent être personnalisés par les acquéreurs selon leurs choix, en fonction de l'avancement des travaux.