


PALAIS - 26

PRESENTATION - Appartement n°26

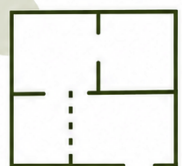

Surface brute : 75,6m²



Appartement 1 chambre



Séjour : 34,5m²




1 salle de douche



Terrasse : 20m²

LIEU - Rue des Palais n°25-27, 1030 Schaerbeek

Rue des Palais


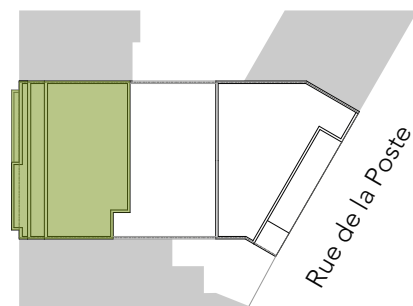


Rue de la Poste

NIVEAU - 7ème étage



Rue des Palais

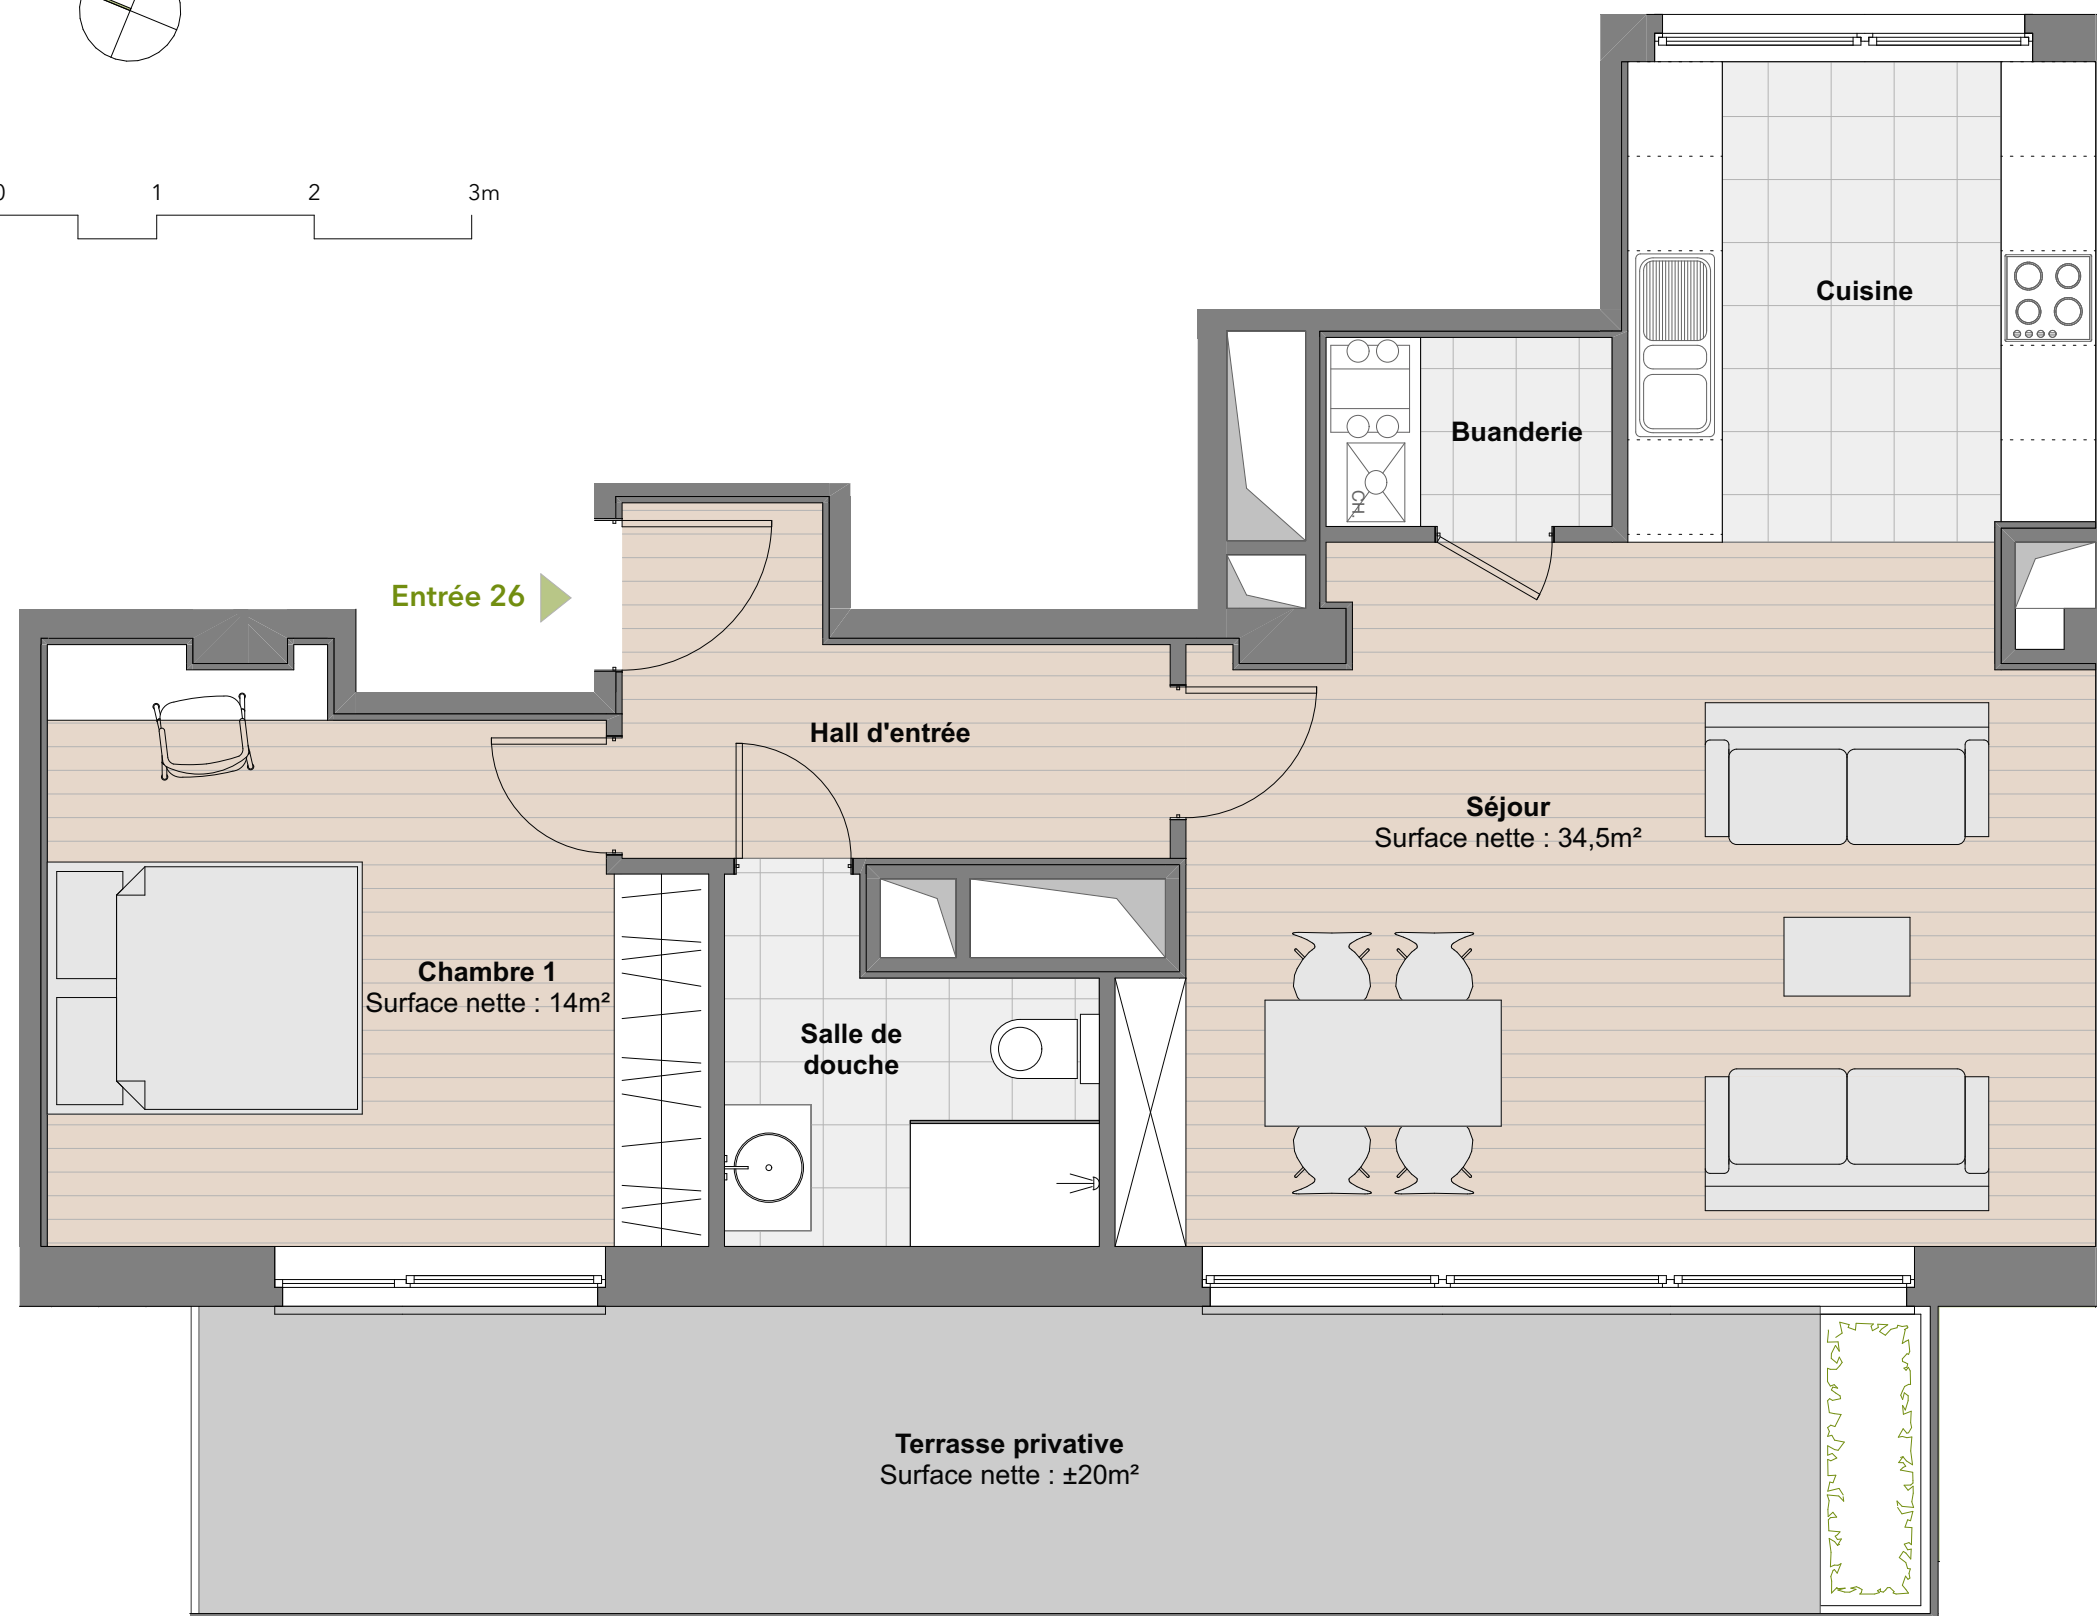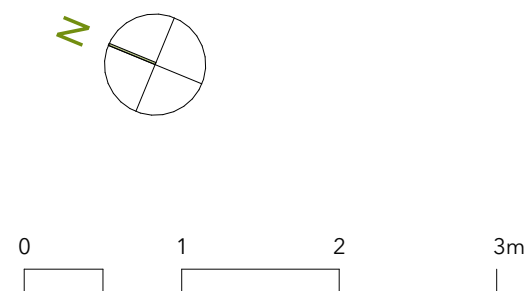

1. Une version néerlandaise ou anglaise du document peut être fournie sur demande.
2. Des modifications sont susceptibles d'être apportées à ce plan en fonction des nécessités de la réalisation.
3. Les surfaces des appartements et les dimensions ainsi que les équipements, le mobilier et la cuisine sont donnés à titre indicatif et non-contractuel.
4. La cuisine, les revêtements de sol et les équipements sanitaires peuvent être personnalisés par les acquéreurs selon leurs choix, en fonction de l'avancement des travaux.